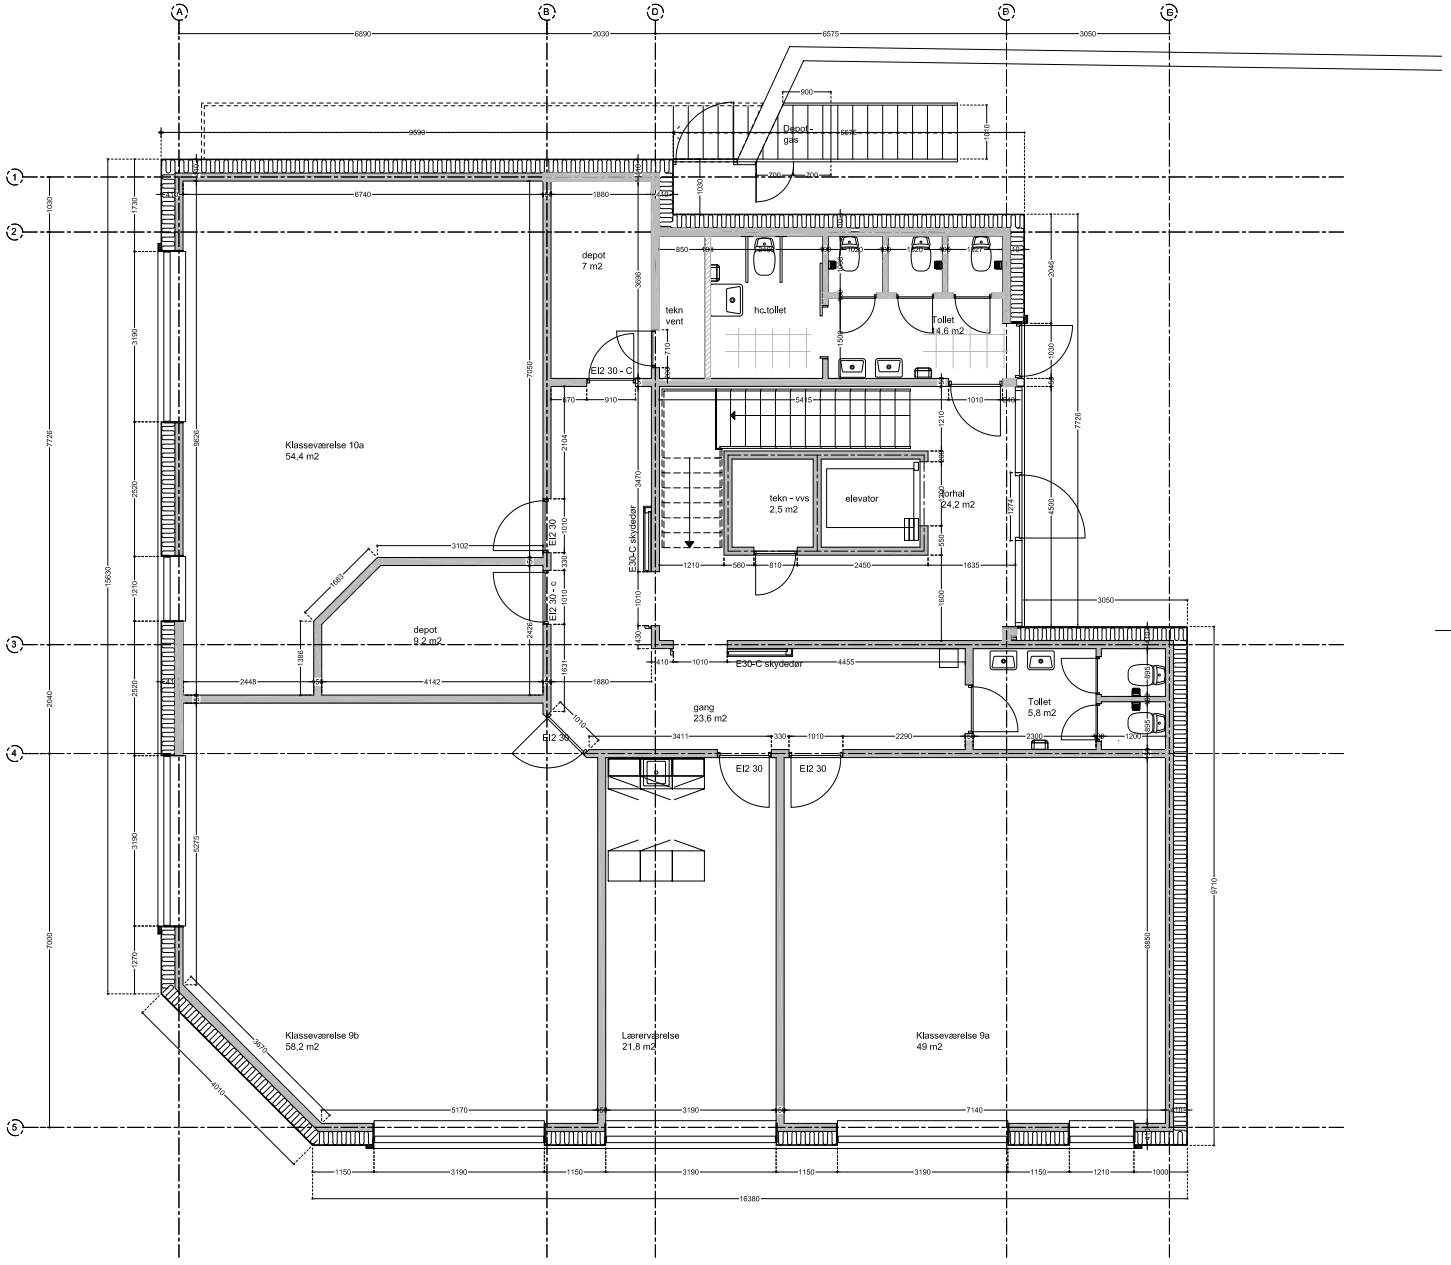

ARKITEKTFIRMAET
MOGENS HANSEN

Bygherre	C la Cours Skole. Jyllandsgade 24. 8900 Randers C	Dato	19.06.2015	Sag nr.	10001
Projekt	Ny skolebygning	Rev.			
Emne	Plan stueetage	Mål	1:50	Tegn nr.	503
Adresse	Jyllandsgade 16, 8900 Randers C	Tegn. af	KA	Kode nr.	udbud

Medlem af Danske Ark. Højvangsvej 30 Harridslev 8930 Randers NØ Tlf. 86442444 arkitekt@mogenshansen.dk